



CONFIGURATION 1
Tables rondes de 8 pers
Table ovale possible de 12 pers
124 places assises

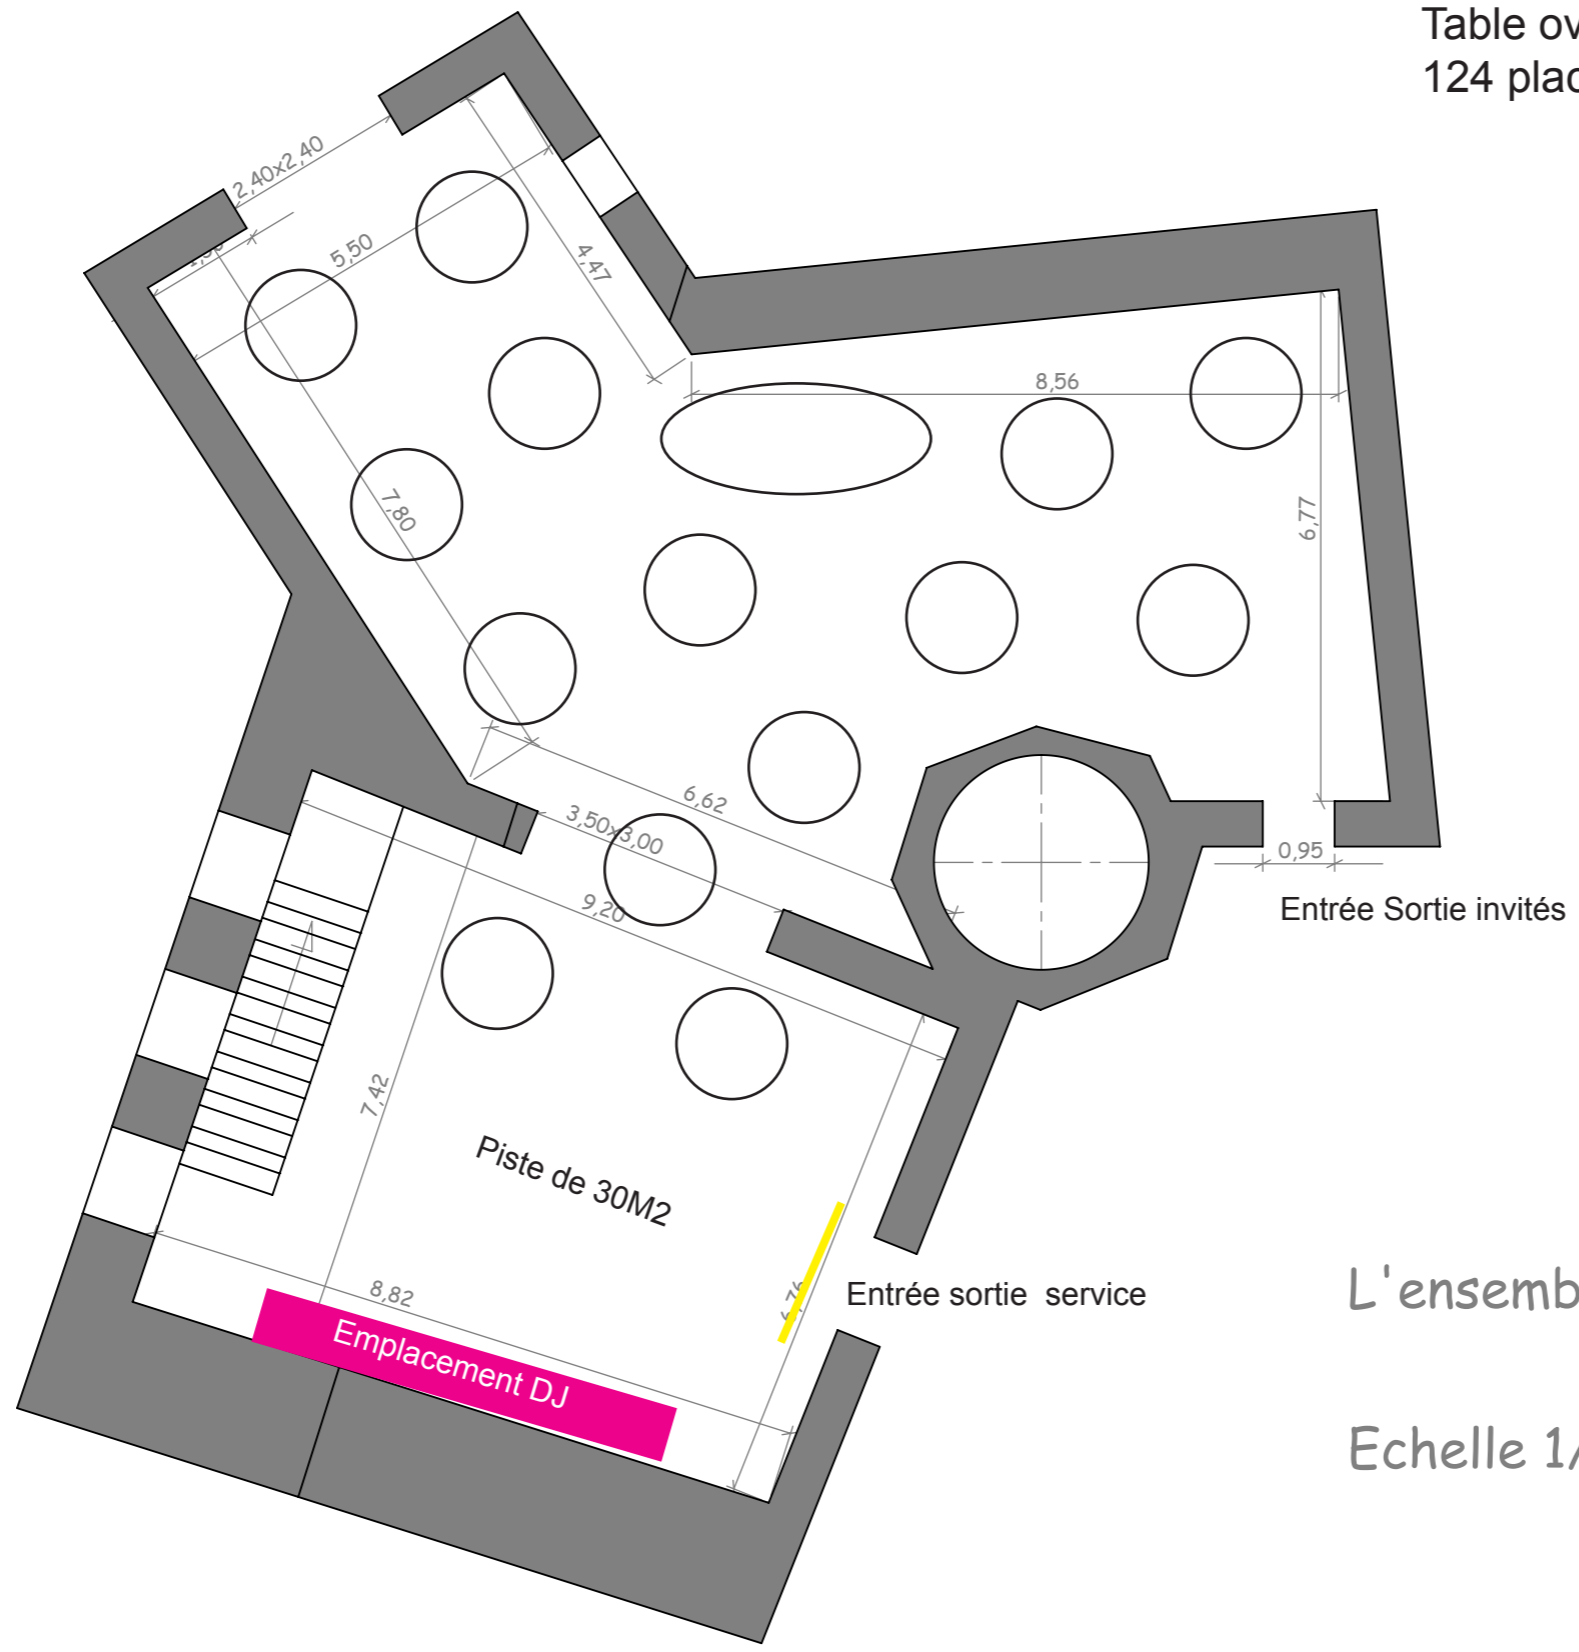

L'ensemble a une surface de 171m²

Echelle 1/100

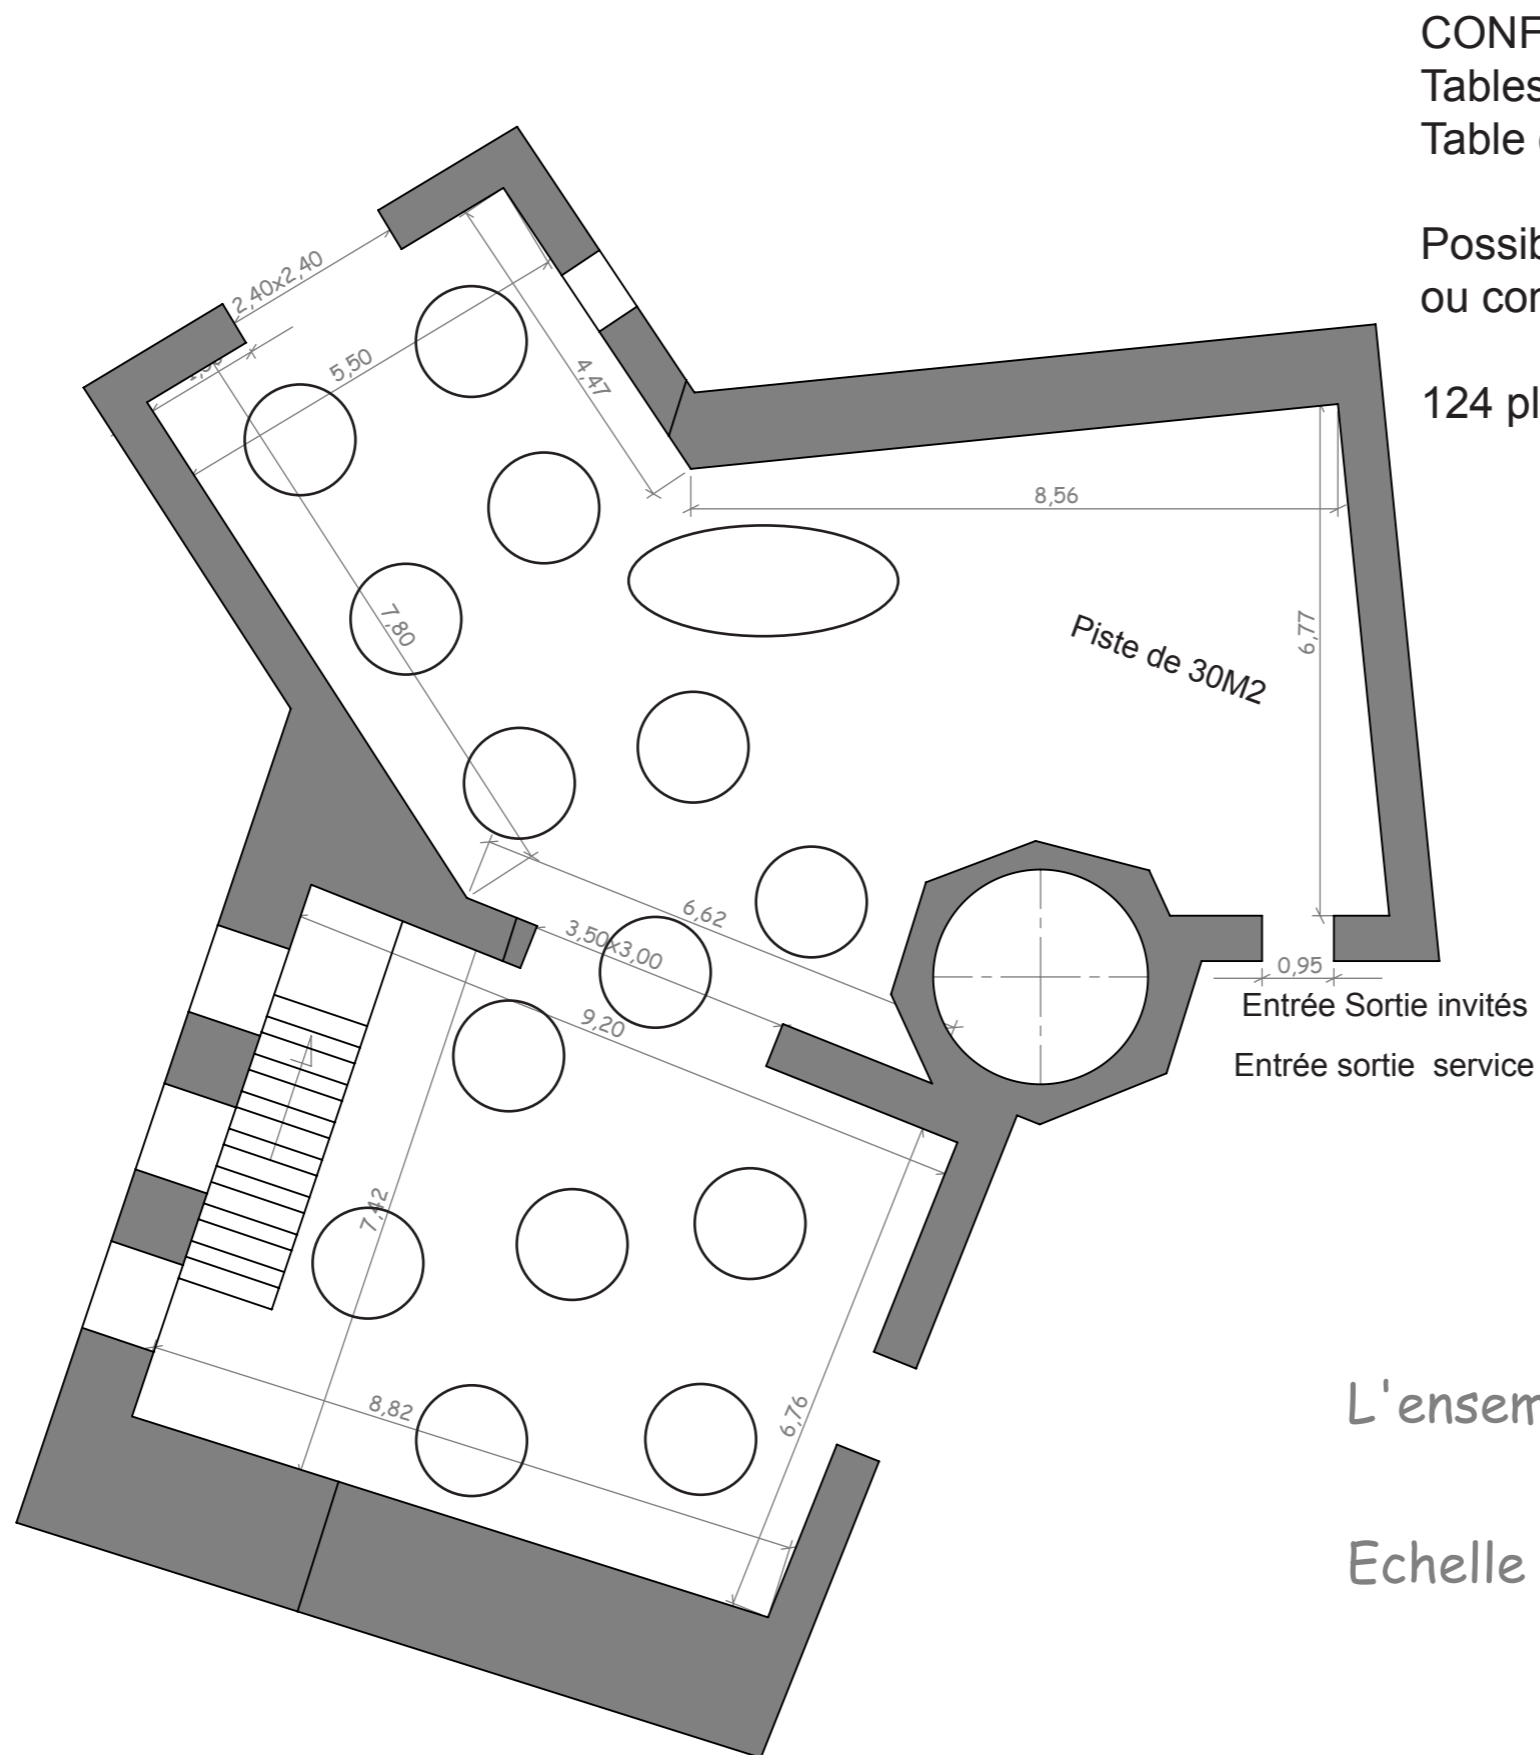

CONFIGURATION 2

Tables rondes de 8 pers

Table ovale possible de 12 pers

Possibilité de mettre le DJ sur la Mezzanine
ou contre le mur côté piste de danse


124 places assises

L'ensemble a une surface de 171m²

Echelle 1/100

CONFIGURATION 3
Dîner sans pistes de danse
Tables rondes de 8 pers
Table ovale possible de 12 pers

156 places assises

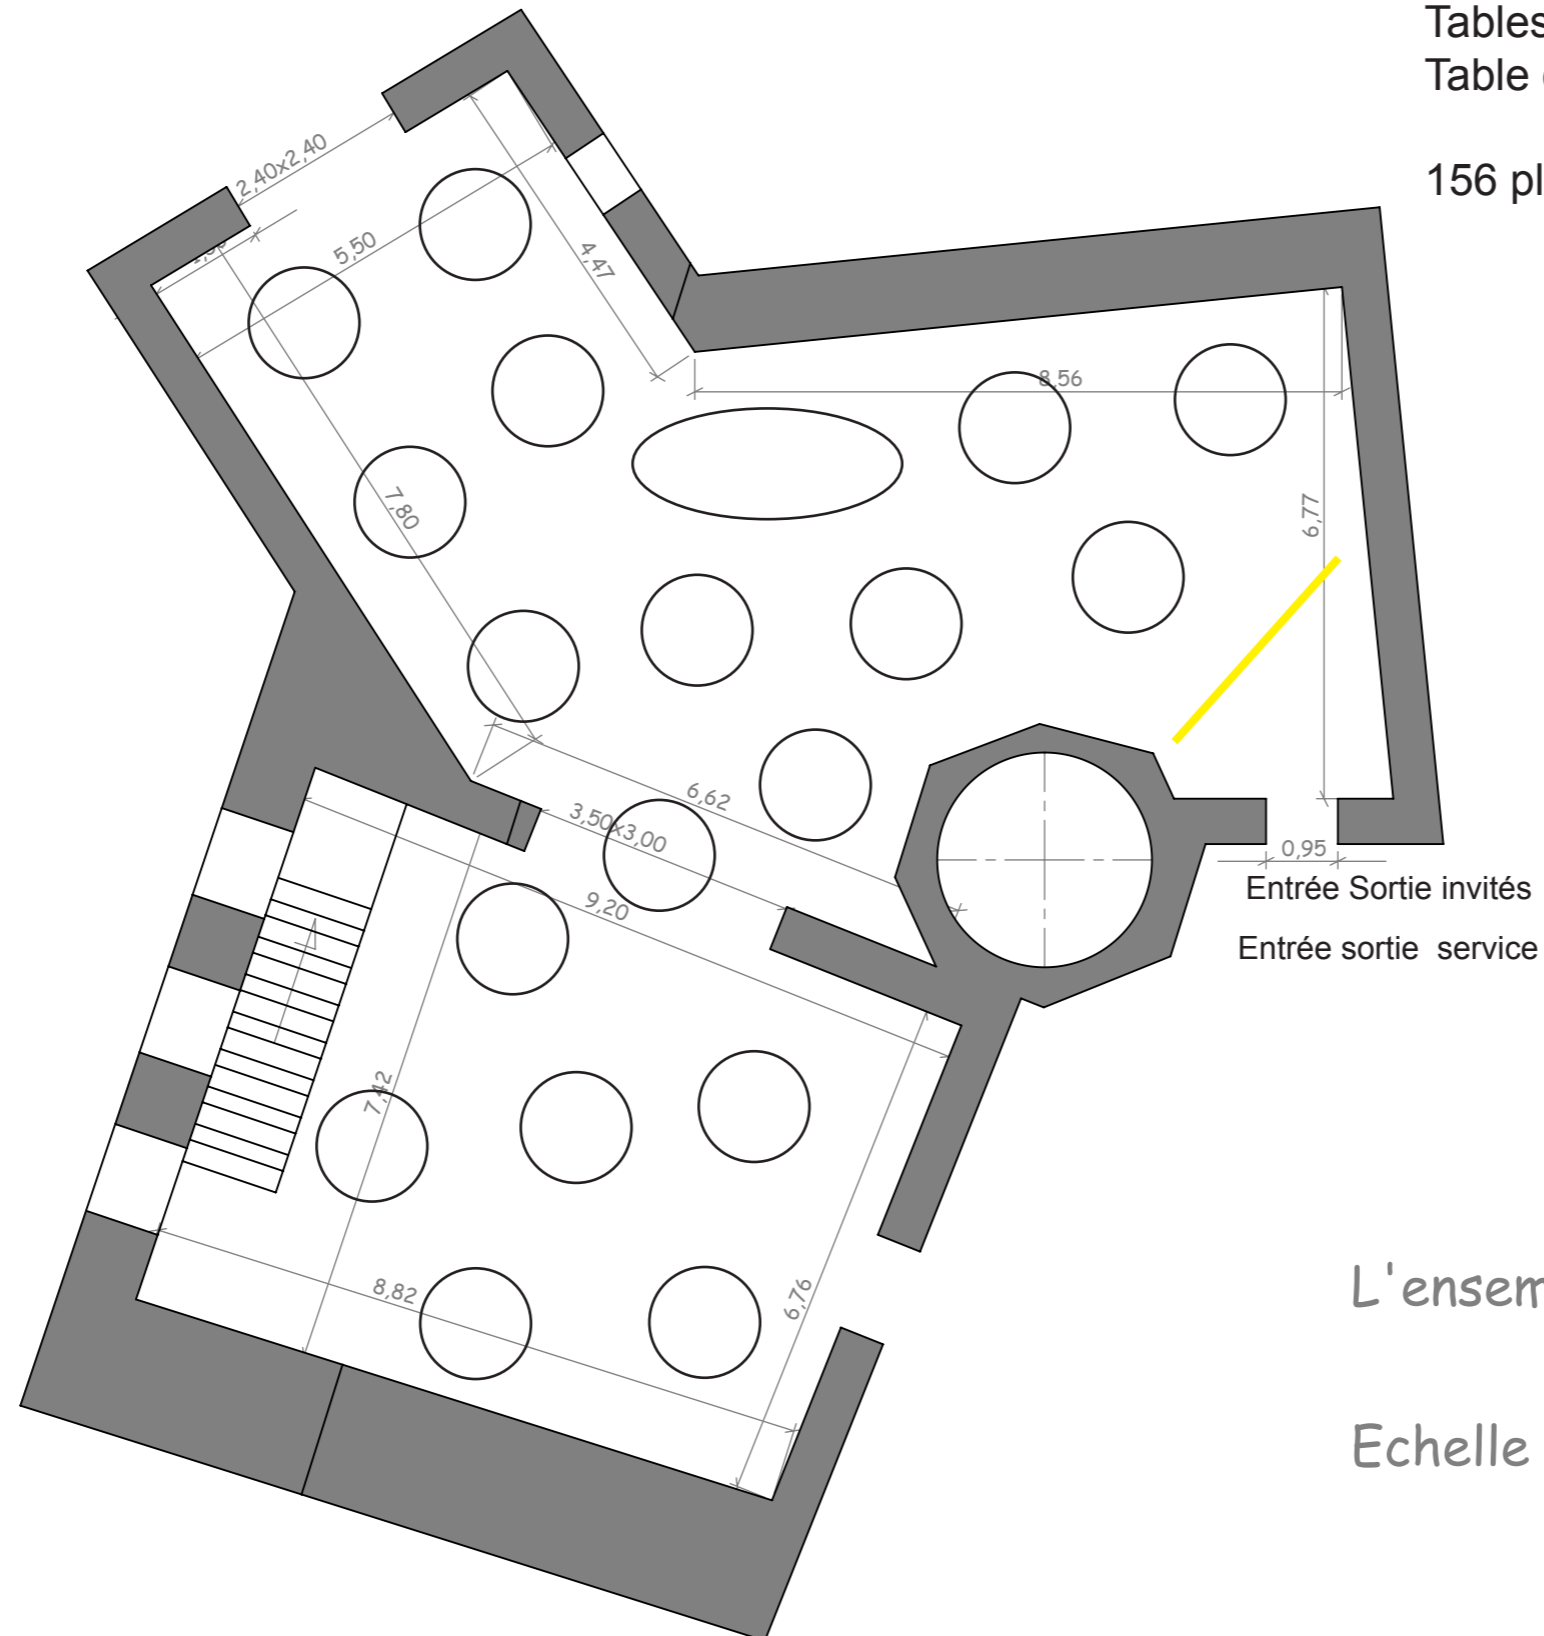

L'ensemble a une surface de 171m²

Echelle 1/100